


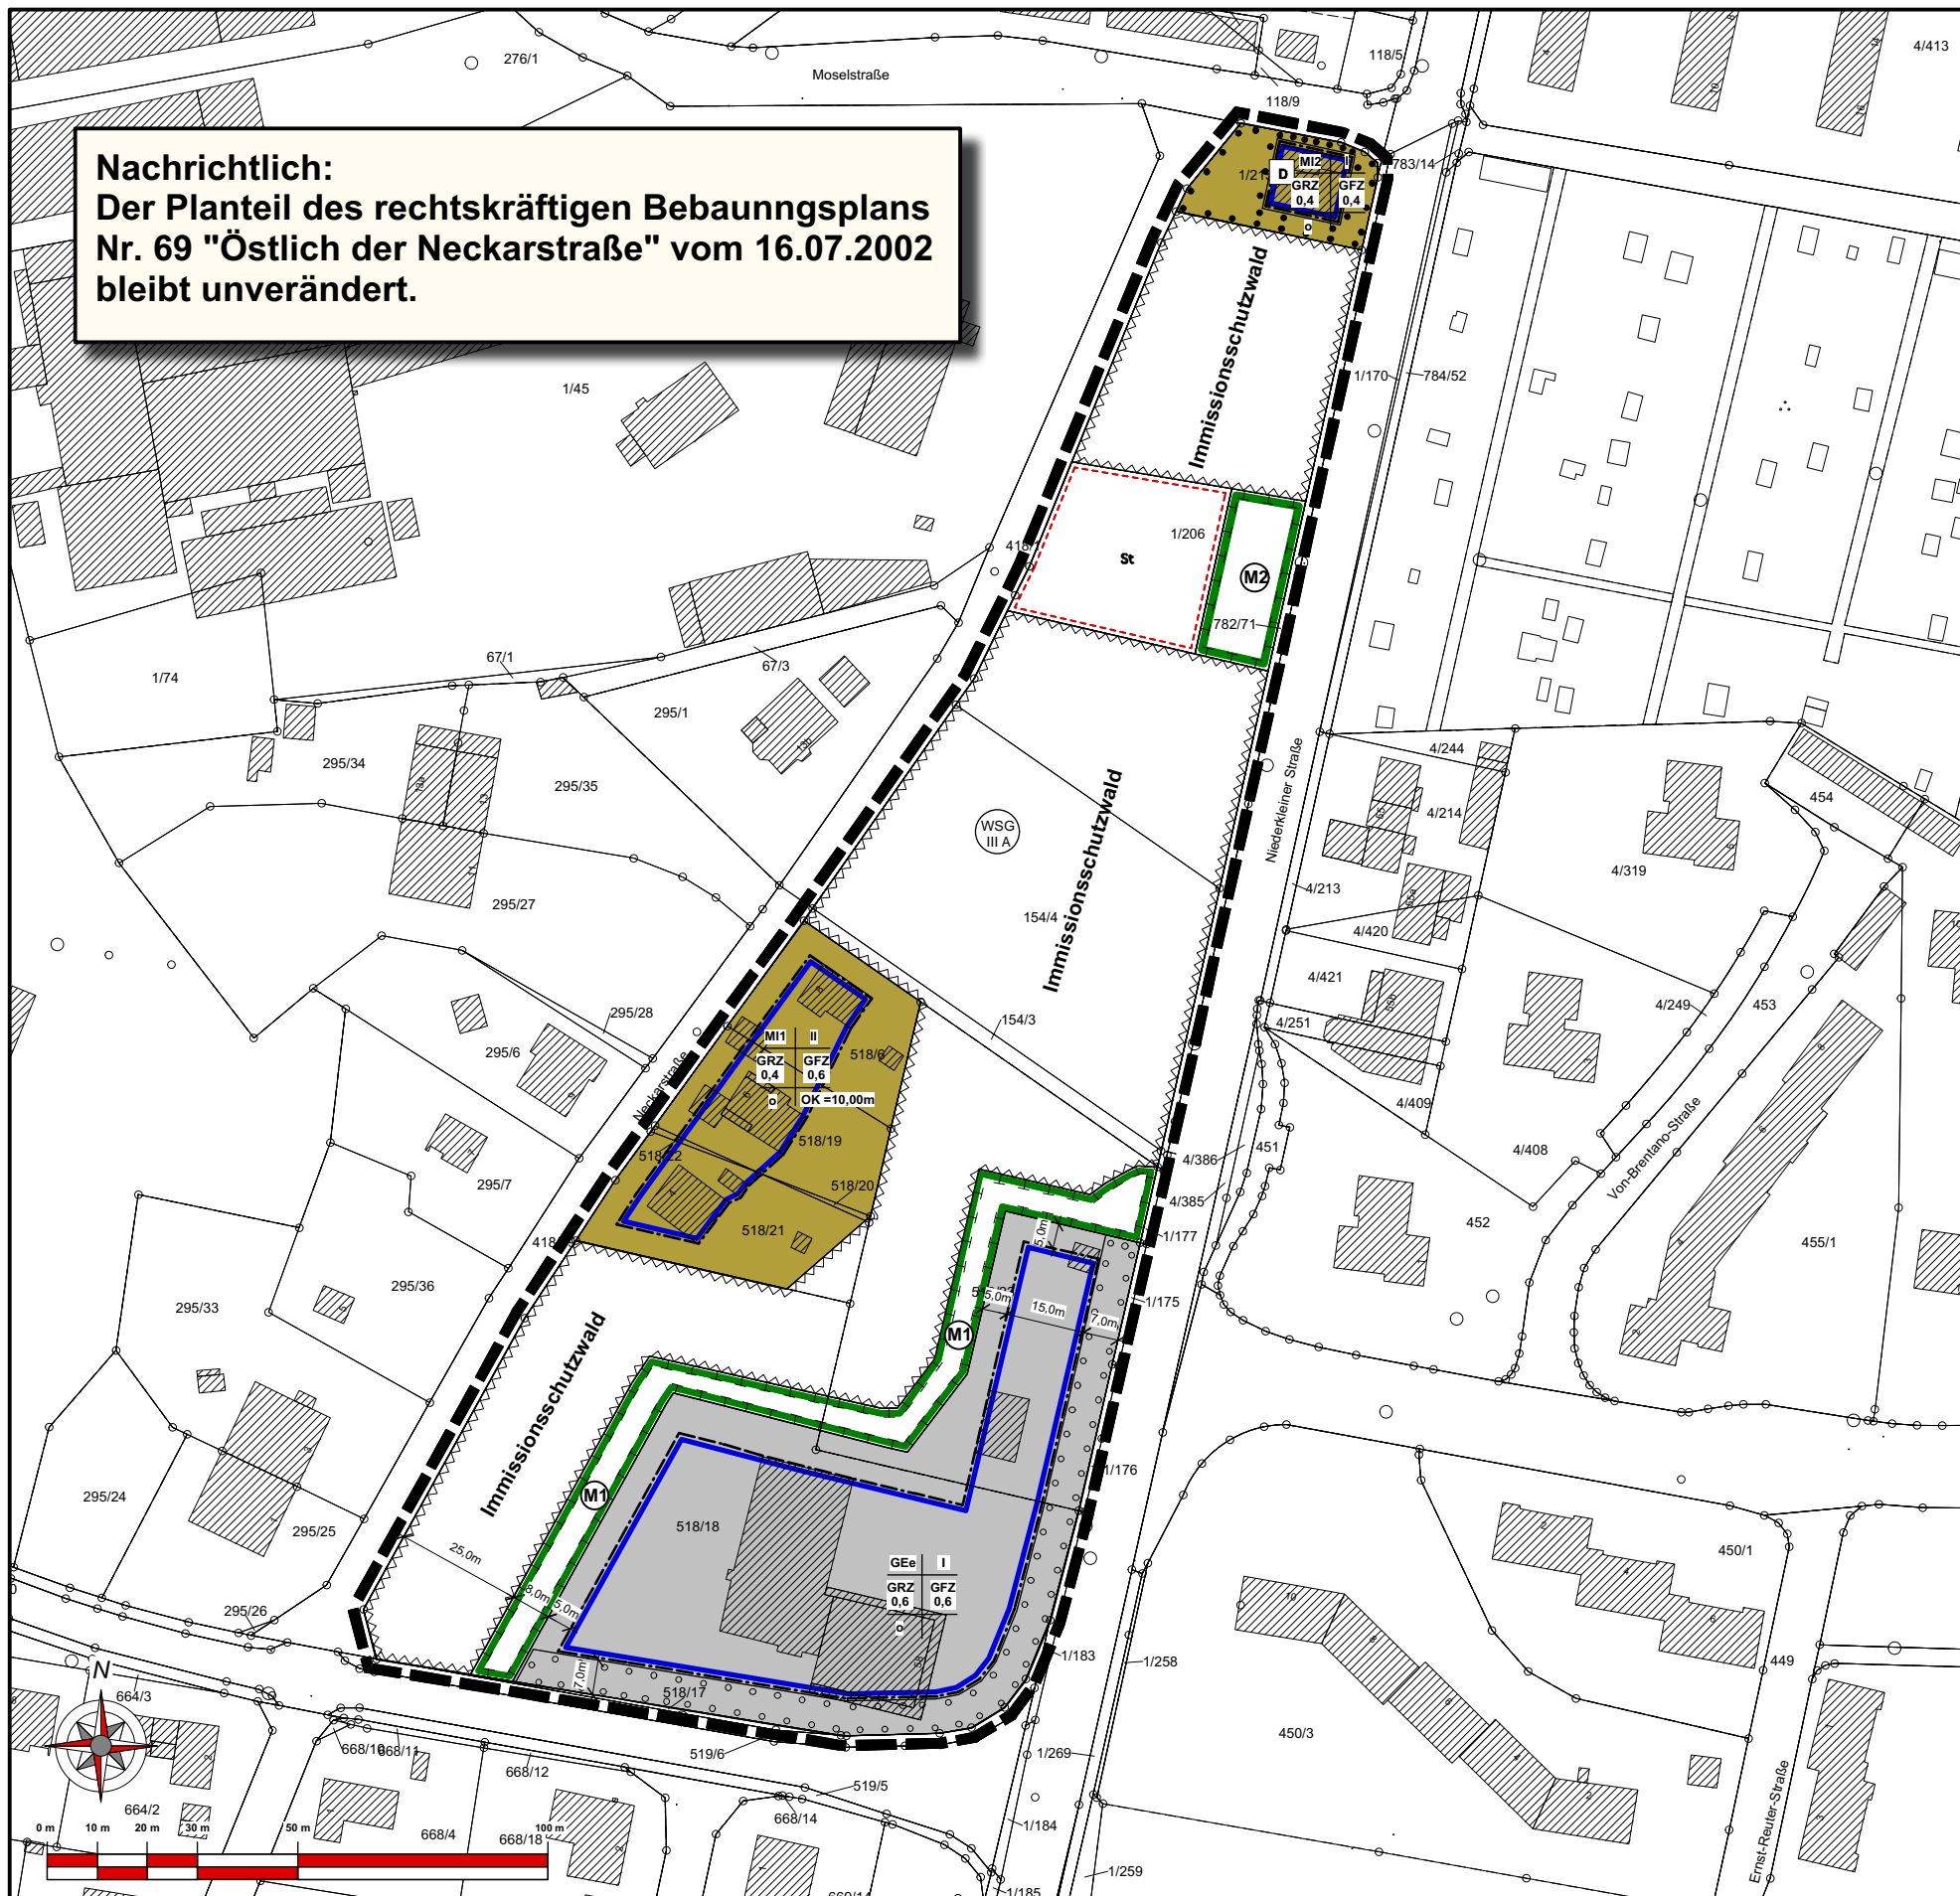

**Nachrichtlich:**  
Der Planteil des rechtskräftigen Bebauungsplans  
Nr. 69 "Östlich der Neckarstrasse" vom 16.07.2002  
bleibt unverändert.



**PLANZEICHEN**

Art der baulichen Nutzung  
(§ 9 Abs. 1 Nr.1 BauGB ; §§ 1 - 11 BauNVO)

- MI** Mischgebiet (§ 6 BauNVO)
- GEE** eingeschränktes Gewerbegebiet (§ 8 BauNVO)

Maß der baulichen Nutzung  
(§ 9 Abs. 1 Nr. 1 BauGB, § 16 BauNVO)

- GFZ Geschoßflächenzahl
- GRZ Grundflächenzahl
- II Zahl der Vollgeschosse (als Höchstmaß)

Höhe baulicher Anlagen  
(§ 9 Abs. 1 Nr.2 BauGB, § 18 BauNVO)

- TH Traufhöhe
- FH Firsthöhe

Bauweise, Baulinien, Baugrenzen  
(§ 9 Abs. 1 Nr. 2 BauGB, § 22 und 23 BauNVO)

- o Offene Bauweise
- Baugrenze

Planungen, Nutzungsregelungen, Maßnahmen und Flächen für Maßnahmen  
zum Schutz, zur Pflege und zur Entwicklung von Natur und Landschaft  
(§ 9 Abs. 1 Nr. 20, 25 und Abs. 6 BauGB)

Umgrenzung von Flächen für Maßnahmen zum Schutz, zur Pflege  
und zur Entwicklung von Natur und Landschaft  
(§ 9 Abs. 1 Nr. 20, 25 und Abs. 6 BauGB)

Maßnahmen:

- M1** Entwicklung eines krautreichen Saums mit Strauchgruppen
- M2** Schaffung einer Grünverbindung durch Anlegen einer baumreichen Hecke
- Umgrenzung von Flächen zum Anpflanzen von Bäumen, Sträuchern und sonstigen Bepflanzungen (§ 9 Abs.1 Nr. 25 Buchstabe a) und Abs. 6 BauGB)
- Umgrenzung von Flächen mit Bindungen für Bepflanzungen und für die Erhaltung von Bäumen, Sträuchern und sonstigen Bepflanzungen sowie von Gewässern (§ 9 Abs.1 Nr. 25 Buchstabe b) und Abs. 6 BauGB)

**SONSTIGE PLANZEICHEN**

- Umgrenzung von Flächen für Gemeinschaftsanlagen (§ 9 Abs. 1 Nr. 4 und 22 BauGB)
- Zweckbestimmung:  
**St.** Stellplätze
- Umgrenzung der Flächen, die von der Bebauung freizuhalten sind - **Immissionschutzwald** (§ 9 Abs. 1 Nr. 10 und Abs. 6 BauGB)
- Grenze des räumlichen Geltungsbereichs des Bebauungsplans (§ 9 Abs. 7 BauGB)

**NACHRICHTLICHE ÜBERNAHME**

- D** Einzelanlagen (unbewegliche Kulturdenkmäler), die dem Denkmalschutz unterliegen (§ 9 Abs. 6 BauGB)

**Legende für  
Katastergrundlagen:**

- Gebäude
- 12 Hausnummer
- Durchfahrt  
Nebengebäude
- Flurgrenze
- Flurstücksgrenze
- z.B. Fl.12 Bezeichnung der Flur
- z.B. 127/1 Flurstücknummer
- Garten
- Wiese
- Laubwald
- Nadelwald

**Stadt Stadtallendorf  
Kernstadt**

**Bebauungsplan Nr. 69  
"Östlich der Neckarstrasse" 1. Änderung**

**Teil B: Planteil - Entwurf gem. § 13 (2) Nr. 3 und § 3 (2) BauGB**

Stand: 01/2019

bearb.: Hausmann    gez.: Schweinfest    gepr.: Hausmann

**Groß & Hausmann**  
Umweltplanung und Städtebau

Bahnhofsweg 22  
35096 Weimar (Lahn)  
FON 06426/92076 \* FAX 06426/92077  
http://www.grosshausmann.de  
info@grosshausmann.de

Maßstab 1 : 1.500

Hinweis: Dieser Plan enthält rechtlich geschützte Informationen