



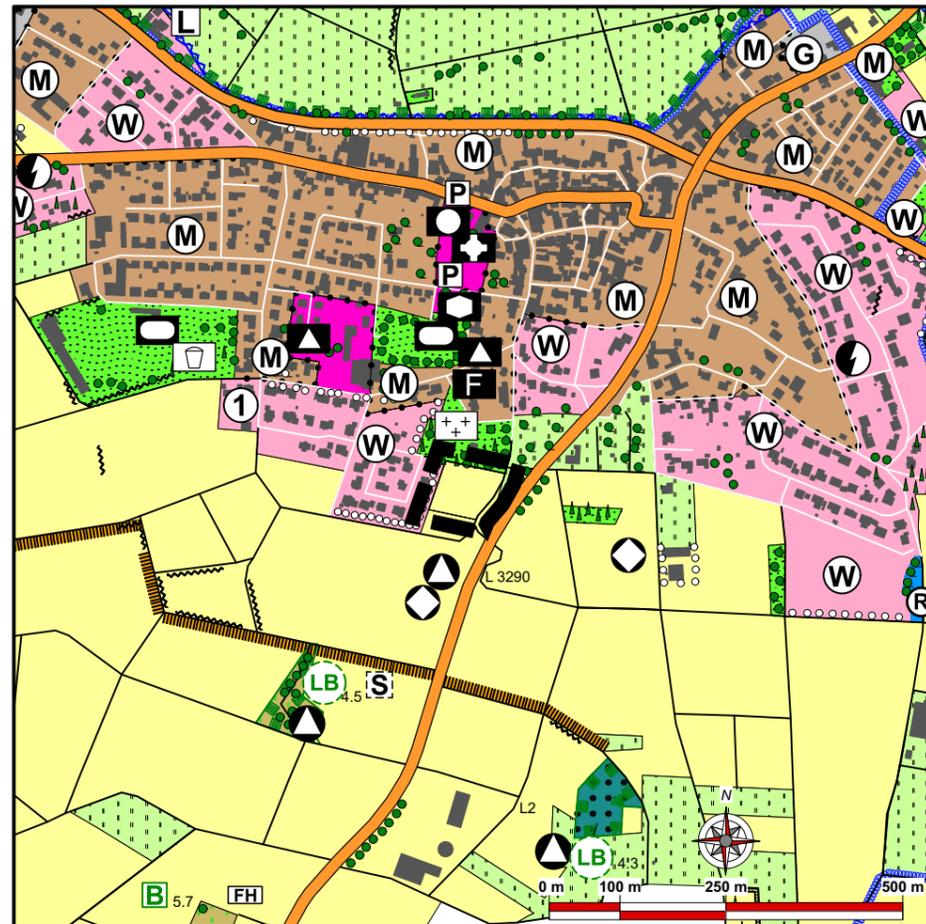

Flächennutzungsplan vor der Änderung

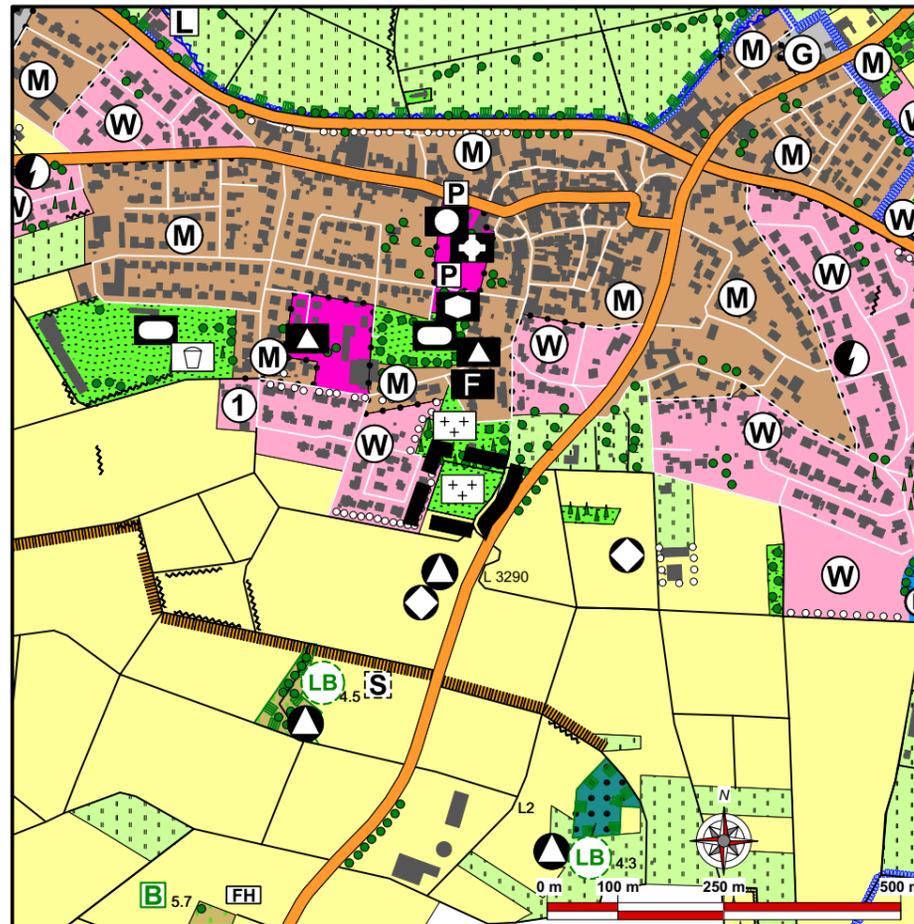

Flächennutzungsplan nach der Änderung




Verfahrensvermerke

- 1. AUFSTELLUNGSBESCHLUSS**  
Die Stadtverordnetenversammlung hat in ihrer Sitzung am \_\_\_\_\_ gem. § 2 Abs. 1 BauGB die Aufstellung der Änderung des Flächennutzungsplans "Friedhofserweiterung" beschlossen. Die ortsübliche Bekanntmachung des Aufstellungsbeschlusses erfolgte gem. Hauptsatzung am \_\_\_\_\_.
- 2. BETEILIGUNG DER ÖFFENTLICHKEIT**  
Die Beteiligung der betroffenen Öffentlichkeit erfolgte gem. § 13 Abs. 2 Nr. 2 BauGB i.V.m. § 3 Abs. 2 BauGB durch öffentliche Auslegung von Planentwurf und Begründung in der Zeit vom \_\_\_\_\_ bis einschließlich \_\_\_\_\_. Die ortsübliche Bekanntmachung der öffentlichen Auslegung erfolgte gem. Hauptsatzung am \_\_\_\_\_.
- 3. BETEILIGUNG DER BERÜHRTEN BEHÖRDEN**  
Die berührten Behörden und sonstigen Träger öffentlicher Belange wurden mit Schreiben vom \_\_\_\_\_ gem. § 13 Abs. 2 Nr. 3 BauGB zur Abgabe einer Stellungnahme innerhalb der Frist vom \_\_\_\_\_ bis einschließlich \_\_\_\_\_ aufgefordert.
- 4. FESTSTELLUNGSBESCHLUSS**  
Die FNP-Änderung wurde am \_\_\_\_\_ in der vorliegenden Form von der Stadtverordnetenversammlung nach Abwägung der eingegangenen Anregungen beschlossen. Die Begründung wurde gebilligt.  
  
Stadt Stadtallendorf, den \_\_\_\_\_  
  
Bürgermeister (Unterschrift / Dienstsiegel)
- 5. AUSFERTIGUNGSVERMERK**  
Es wird bestätigt, dass der Inhalt dieser Urkunde mit den hierzu ergangenen Beschlüssen der Stadtverordnetenversammlung übereinstimmt und dass die für die Rechtswirksamkeit maßgebenden Verfahrensvorschriften eingehalten wurden.  
  
Stadt Stadtallendorf, den \_\_\_\_\_  
  
Bürgermeister (Unterschrift / Dienstsiegel)
- 6. GENEHMIGUNGSVERFÜGUNG**  
  
  
  
Stadt Stadtallendorf, den \_\_\_\_\_  
  
Bürgermeister (Unterschrift / Dienstsiegel)
- 7. WIRKSAM WERDEN**  
Gem. § 6 Abs. 5 BauGB wurde die Genehmigungsverfügung am \_\_\_\_\_ ortsüblich gem. Hauptsatzung bekanntgemacht. Damit wird diese FNP-Änderung rechtswirksam.  
  
Stadt Stadtallendorf, den \_\_\_\_\_  
  
Bürgermeister (Unterschrift / Dienstsiegel)

Stadt Stadtallendorf, den \_\_\_\_\_

Bürgermeister (Unterschrift / Dienstsiegel)

Räumliche Lage des Plangebietes (Ausschnitt TK25 - unmaßstäblich)

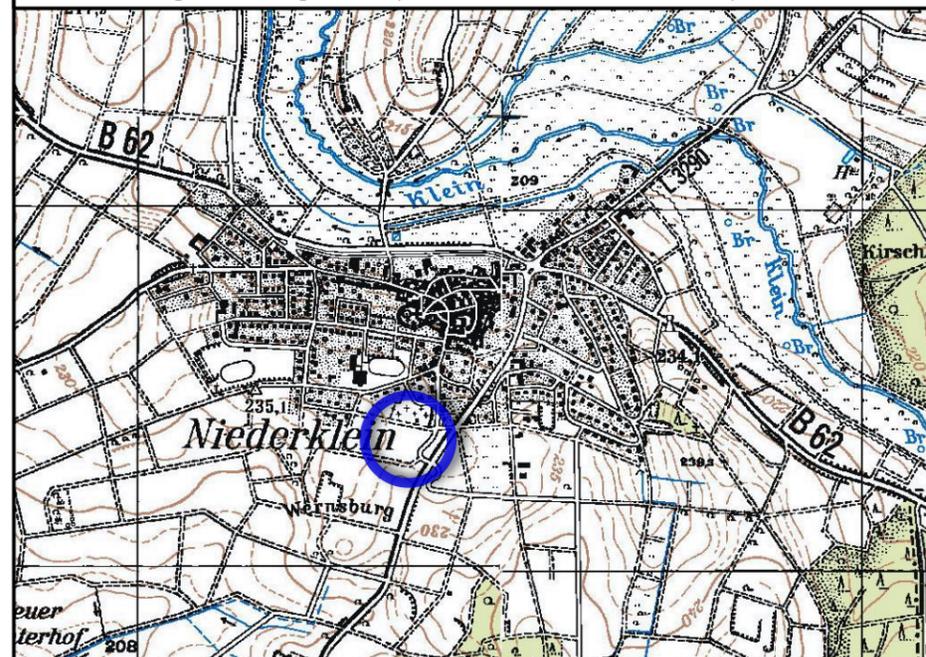

PLANZEICHEN

Grünflächen, z. T. mit einzelnen Freizeit- und Erholungseinrichtungen gem. § 5 (2) Nr. 5 BauGB

Grünflächen

Zweckbestimmung

Friedhof

Flächen für die Landwirtschaft gem. § 5 (2) Nr. 9 BauGB

Ackerland

Sonstige Planzeichen

Grenze des räumlichen Geltungsbereichs

Stadt Stadtallendorf  
Stadtteil Niederklein



74. FNP-Änderung "Friedhofserweiterung"  
(Änderung im vereinfachten Verfahren gem. § 13 BauGB)

Teil B: Planteil - Entwurf gem. § 13 BauGB

Stand: 11/2020

Version: 20-001

bearb.: Hausmann

gez.: Schweinfest

gepr.: Hausmann

Groß & Hausmann  
Umweltplanung und Städtebau



Maßstab 1 : 10.000

Bahnhofsweg 22  
35096 Weimar (Lahn)  
FON 06426/92076 \* FAX 06426/92077  
http://www.grosshausmann.de  
info@grosshausmann.de

Hinweis: Dieser Plan enthält rechtlich geschützte Informationen