



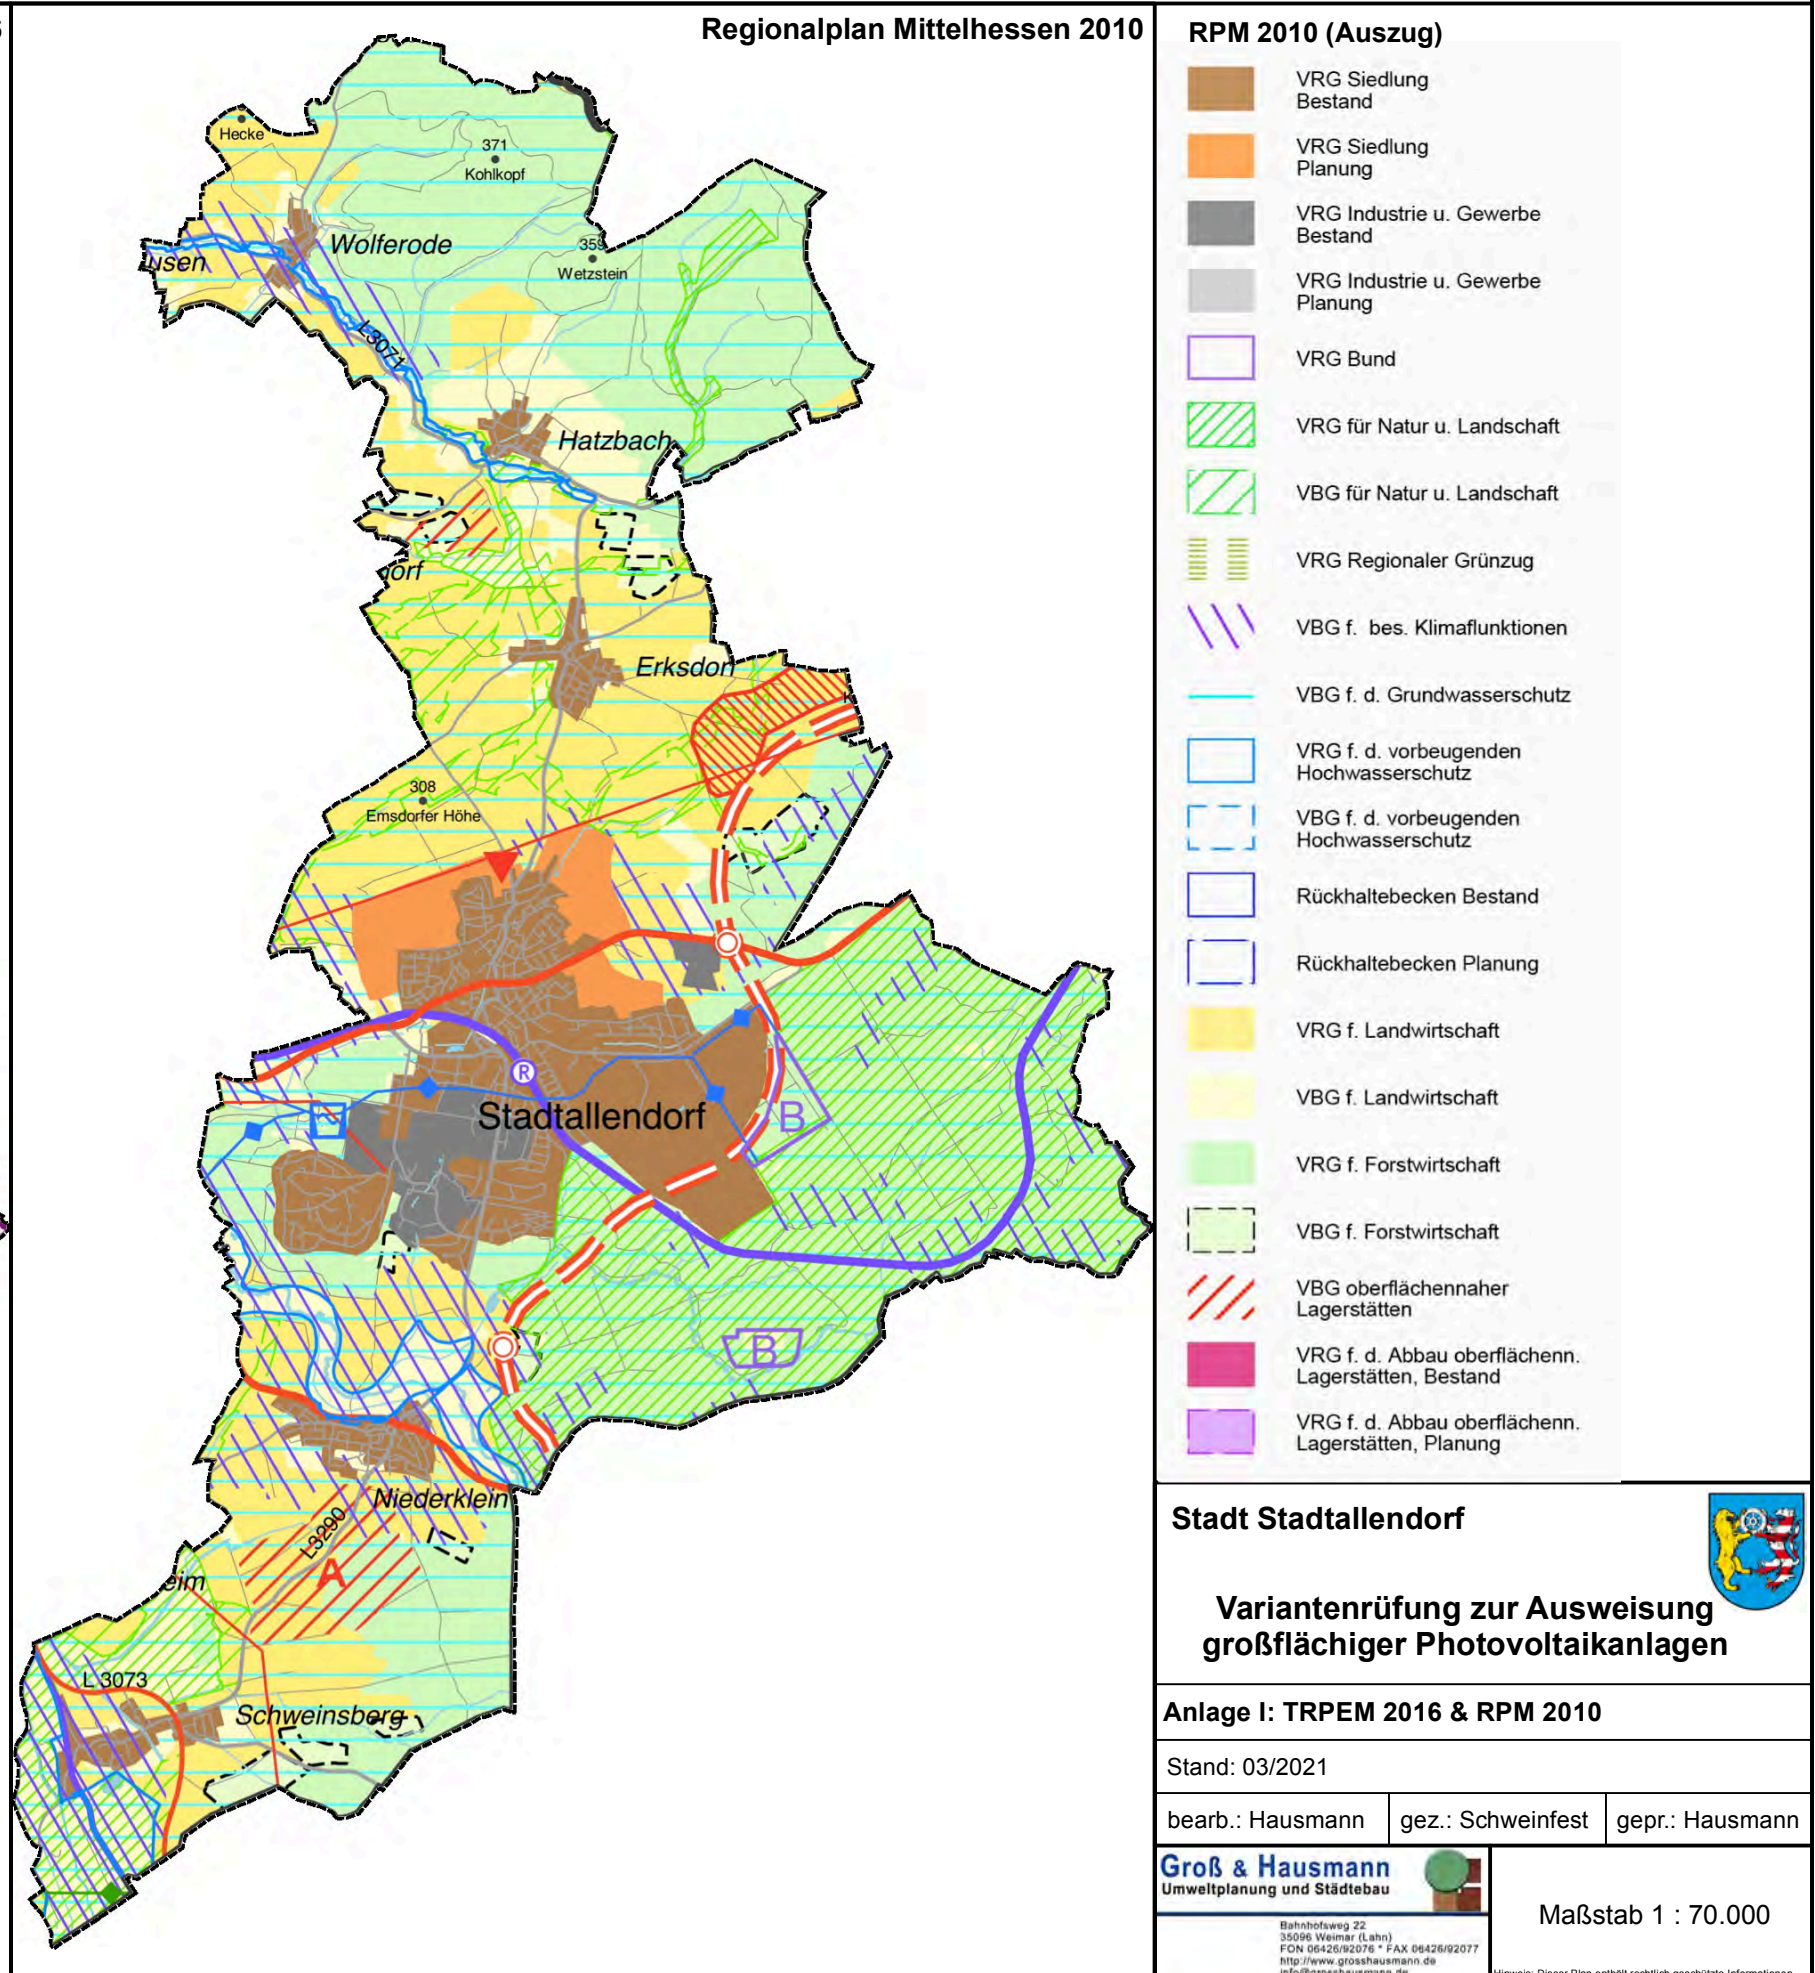


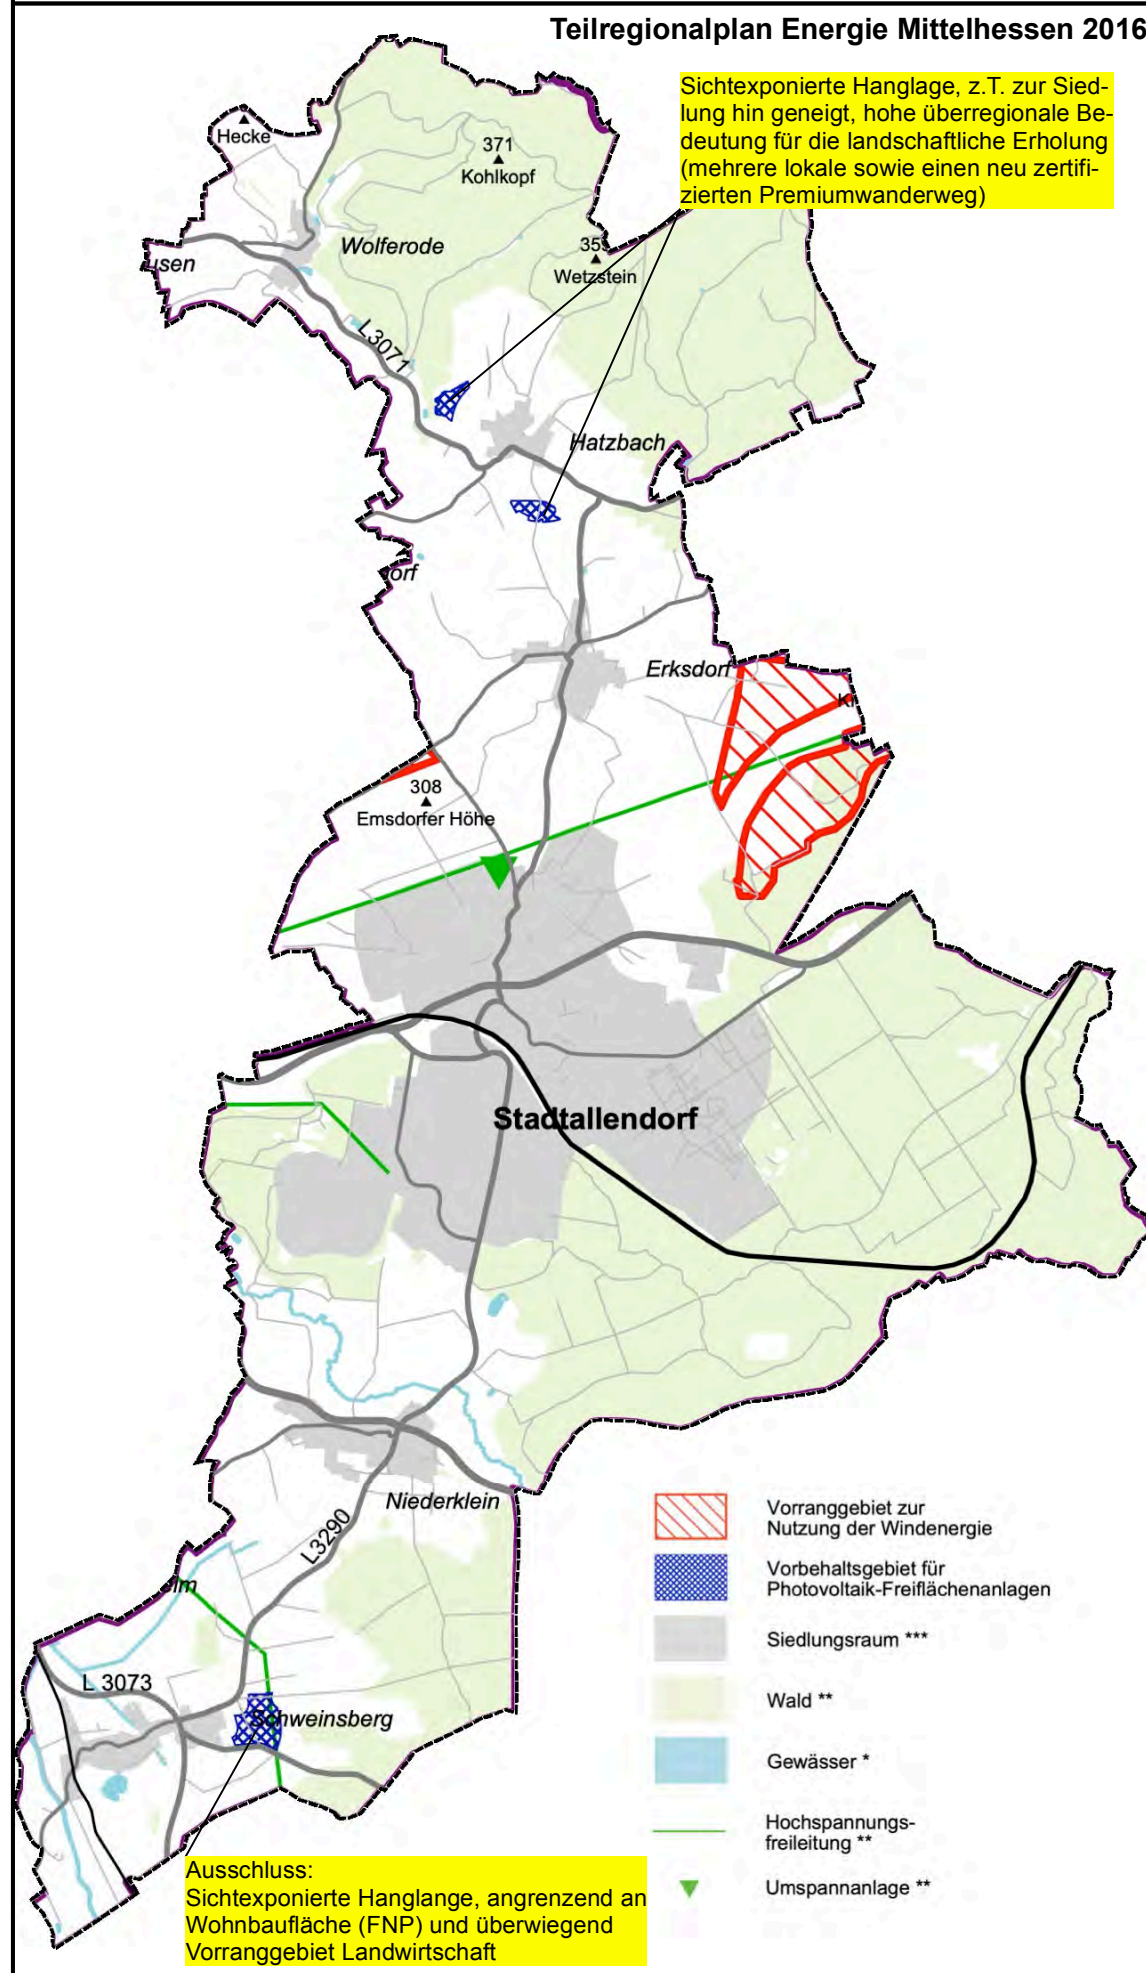


Stadt Stadtallendorf

Variantenprüfung zur Ausweisung großflächiger Photovoltaikanlagen - Anlage II: Grundlagen Topographische Karte Hessen & Flächennutzungsplan -

Grundlage Topographische Karte Hessen

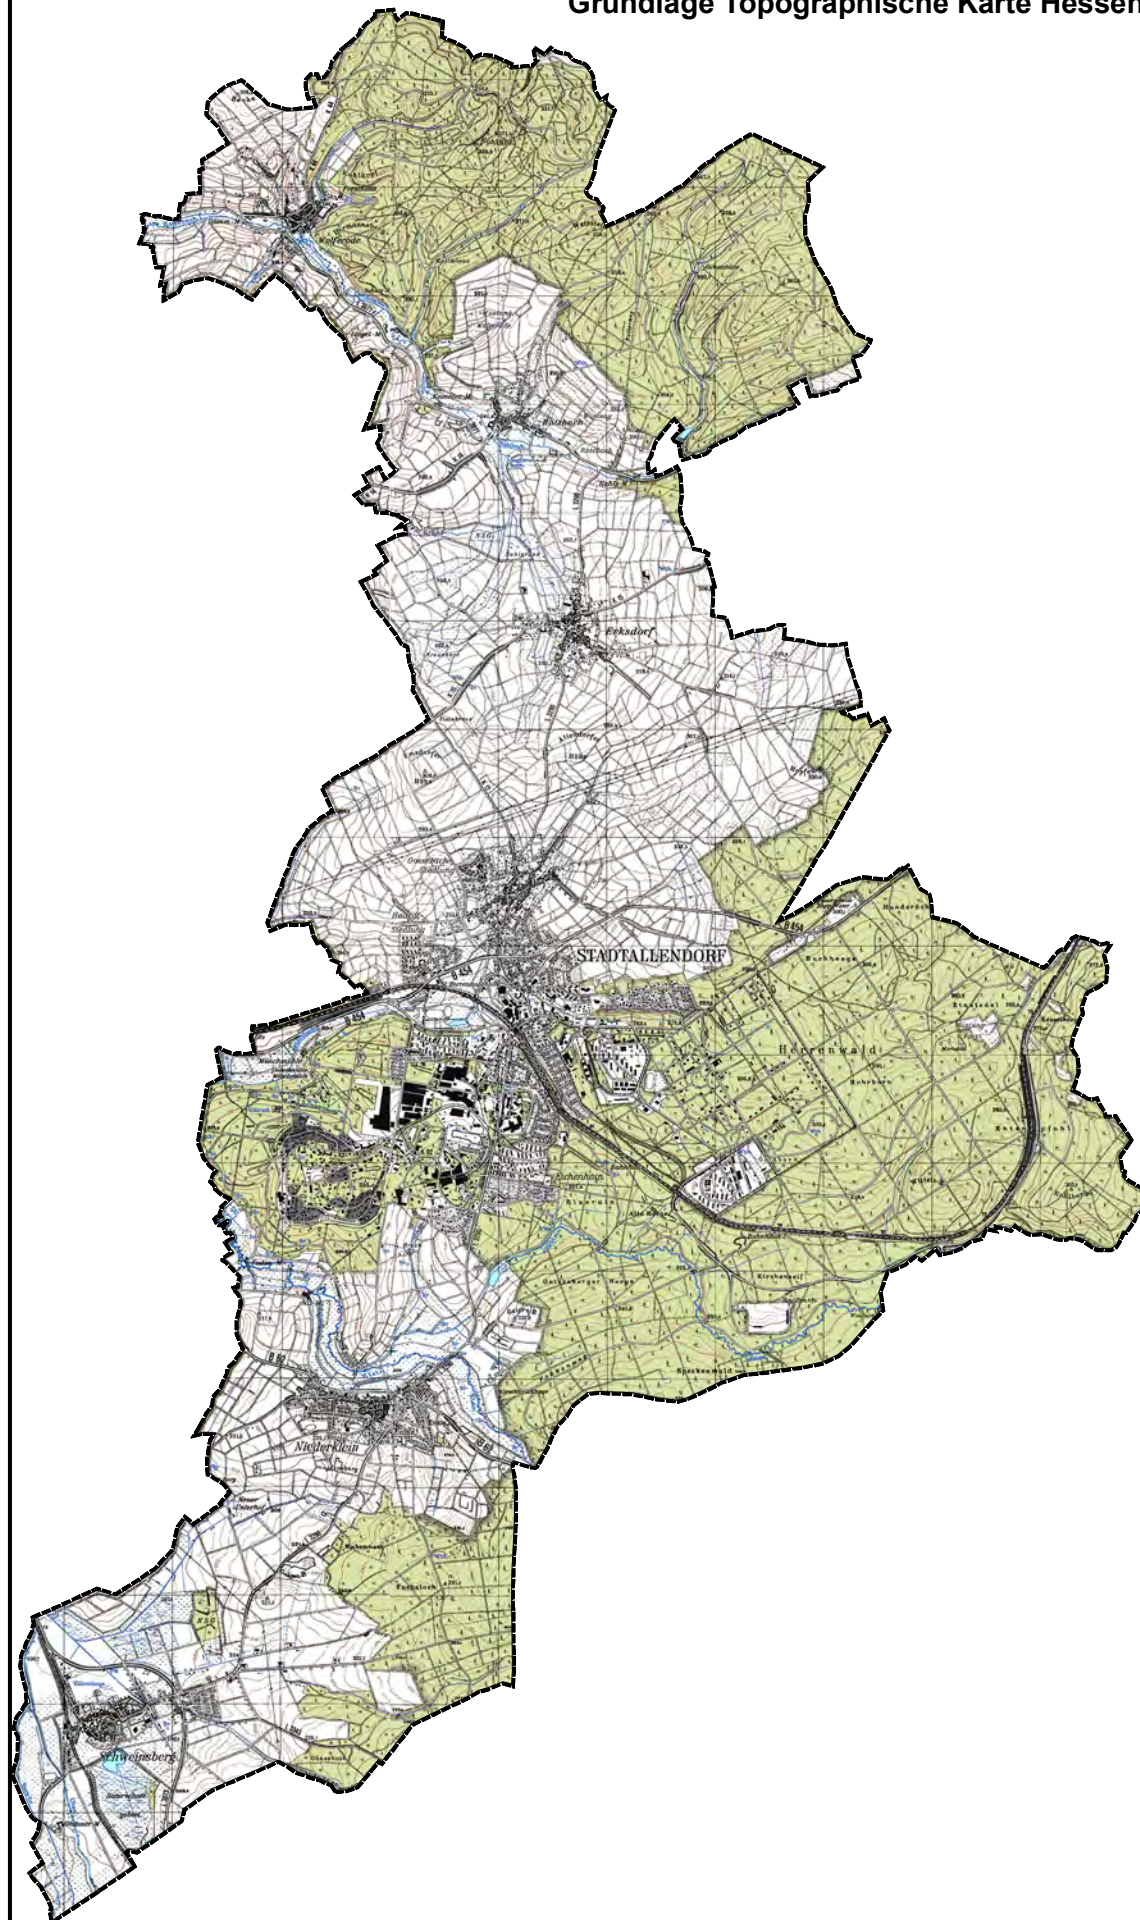

Grundlage Flächennutzungsplan

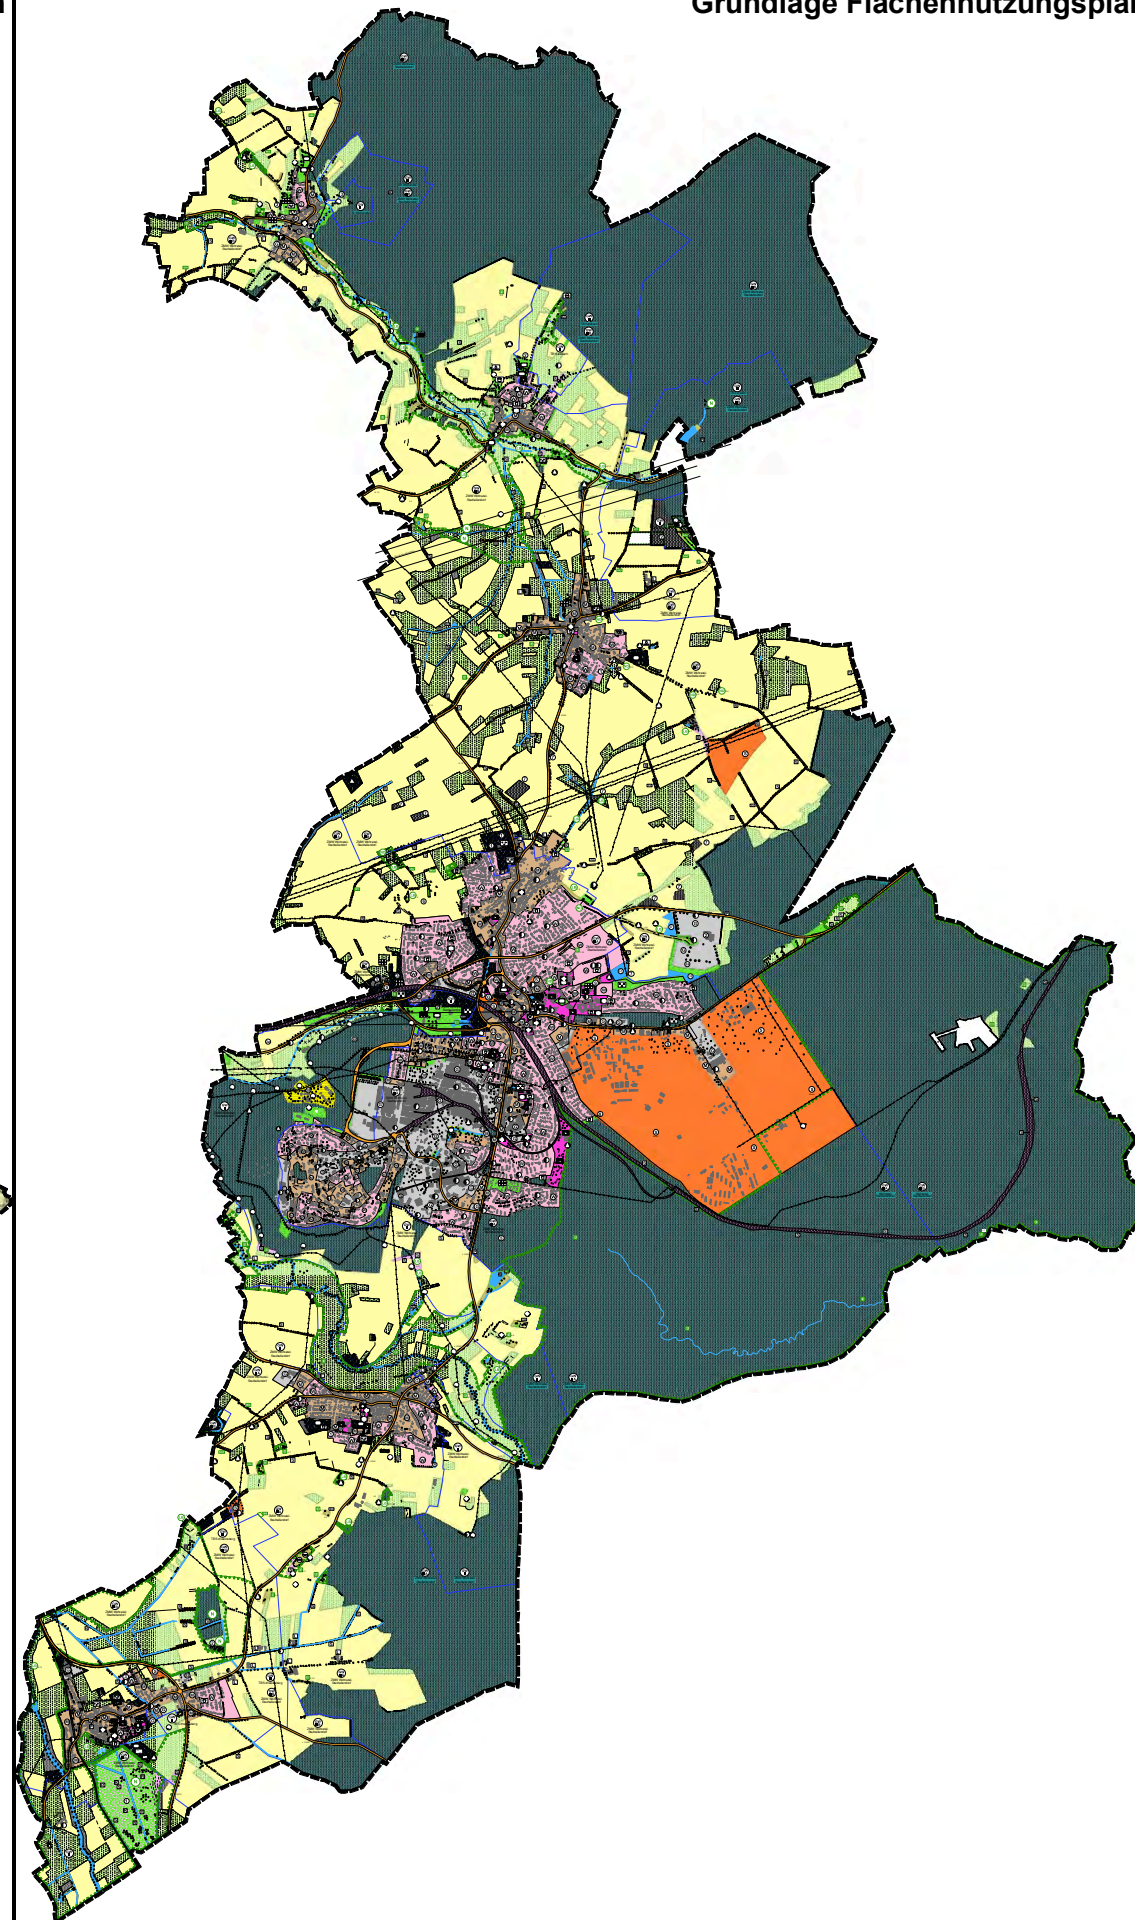

Planzeichen Flächennutzungsplan

Art der baulichen Nutzung gem. § 5 (2) Nr. 1 BauGB

Bestand



Wohnbauflächen



Gemischte Bauflächen



Gewerbliche Bauflächen



Sonderbauflächen

Flächen für den Gemeindebedarf gem. § 5 (2) Nr. 2 BauGB



Gemeinbedarfsflächen

Grünflächen, z. T. mit einzelnen Freizeit- und Erholungseinrichtungen gem. § 5 (2) Nr. 5 BauGB



Grünflächen (öffentlich und privat)

Flächen für die Landwirtschaft gem. § 5 (2) Nr. 9 BauGB

Bestand

Planung



Ackerland



Grünland



Sukzessionsfläche

Flächen für die Forstwirtschaft gem. § 5 (2) Nr. 9 BauGB

Bestand

Planung



Waldflächen

Stadt Stadtallendorf



Variantenprüfung zur Ausweisung großflächiger Photovoltaikanlagen

Anlage II: Grundlagen TK & FNP

Stand: 03/2021

bearb.: Hausmann

gez.: Schweinfest

gepr.: Hausmann

Groß & Hausmann
Umweltplanung und Städtebau




Bahnhofsweg 22
35096 Weimar (Lahn)
FON 06426/92076 * FAX 06426/92077
http://www.grosshausmann.de
info@grosshausmann.de

Maßstab 1 : 70.000


Hinweis: Dieser Plan enthält rechtlich geschützte Informationen



Ausschlusskriterien

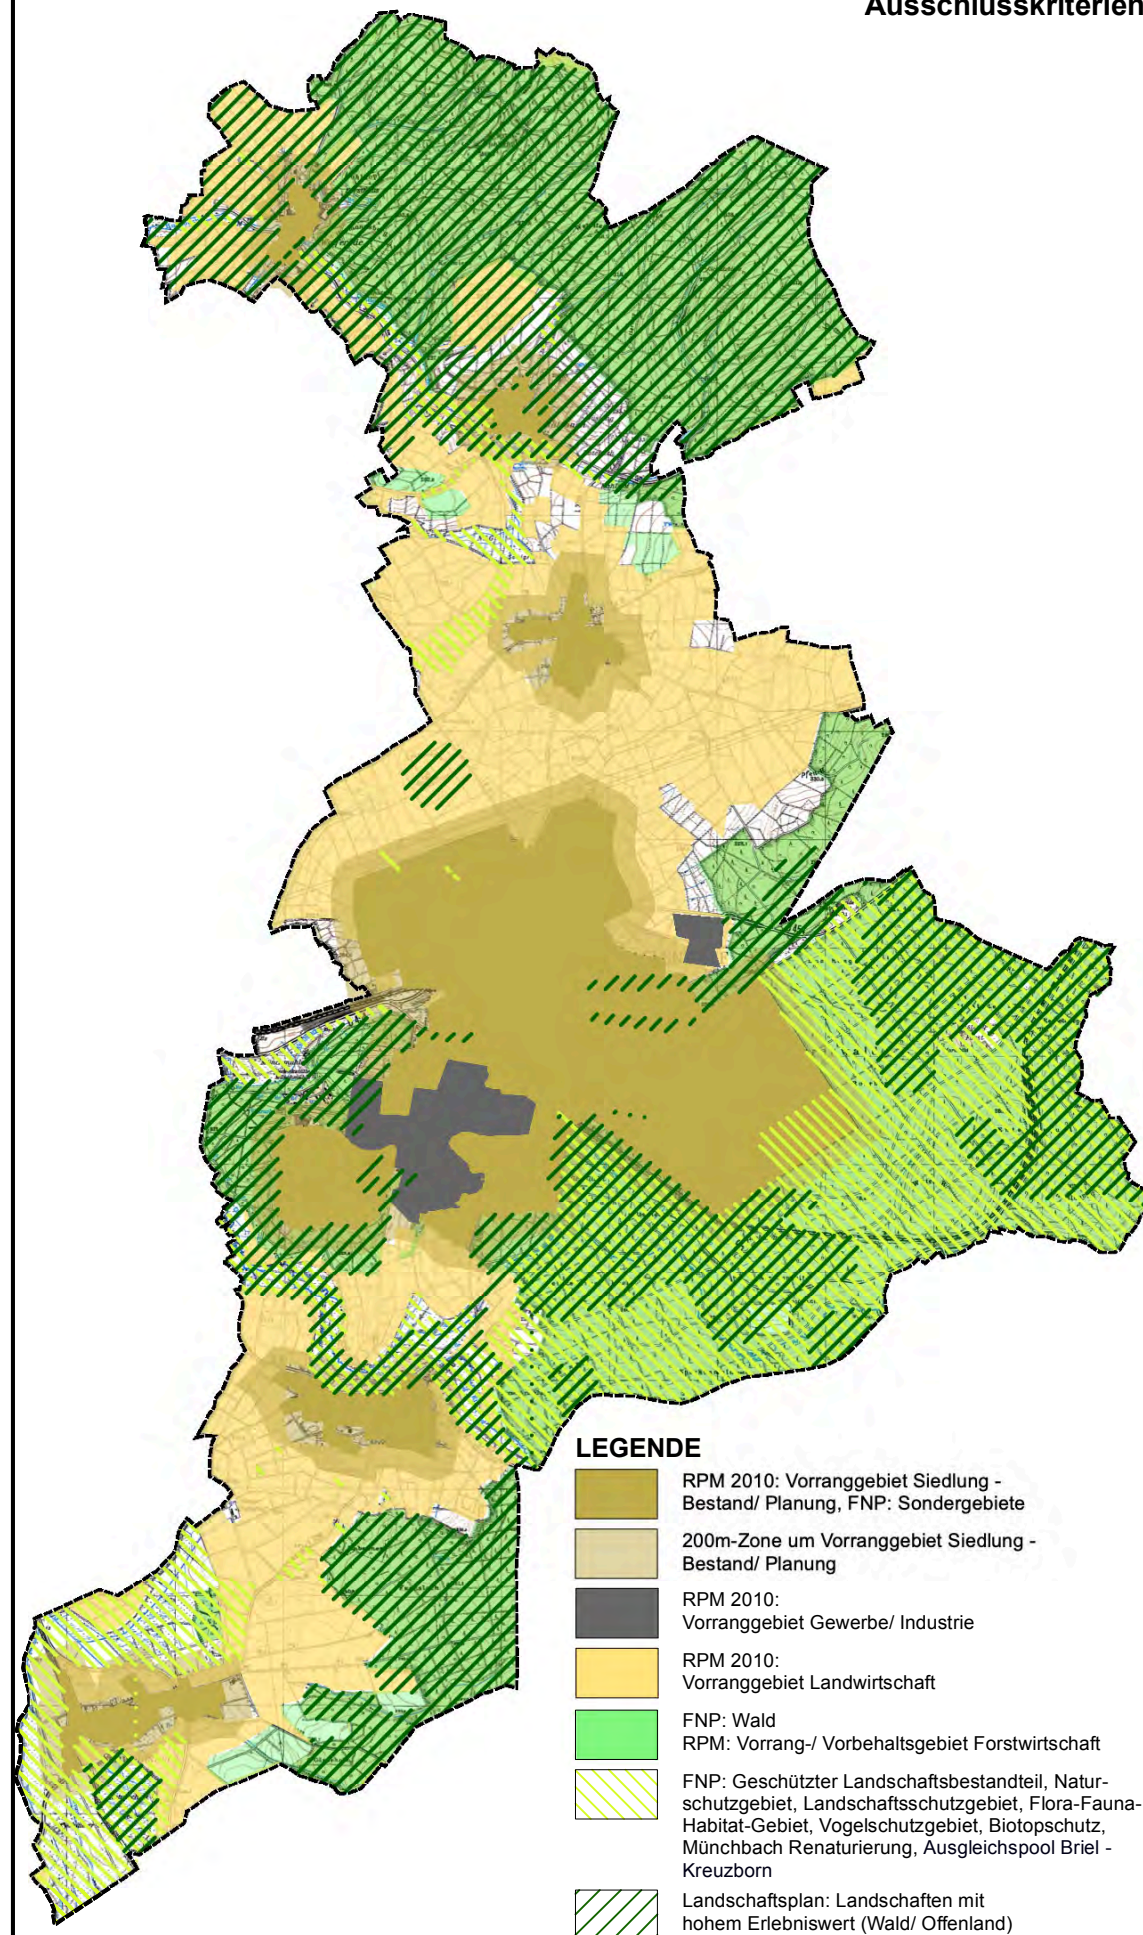

Kommunale Suchkulisse

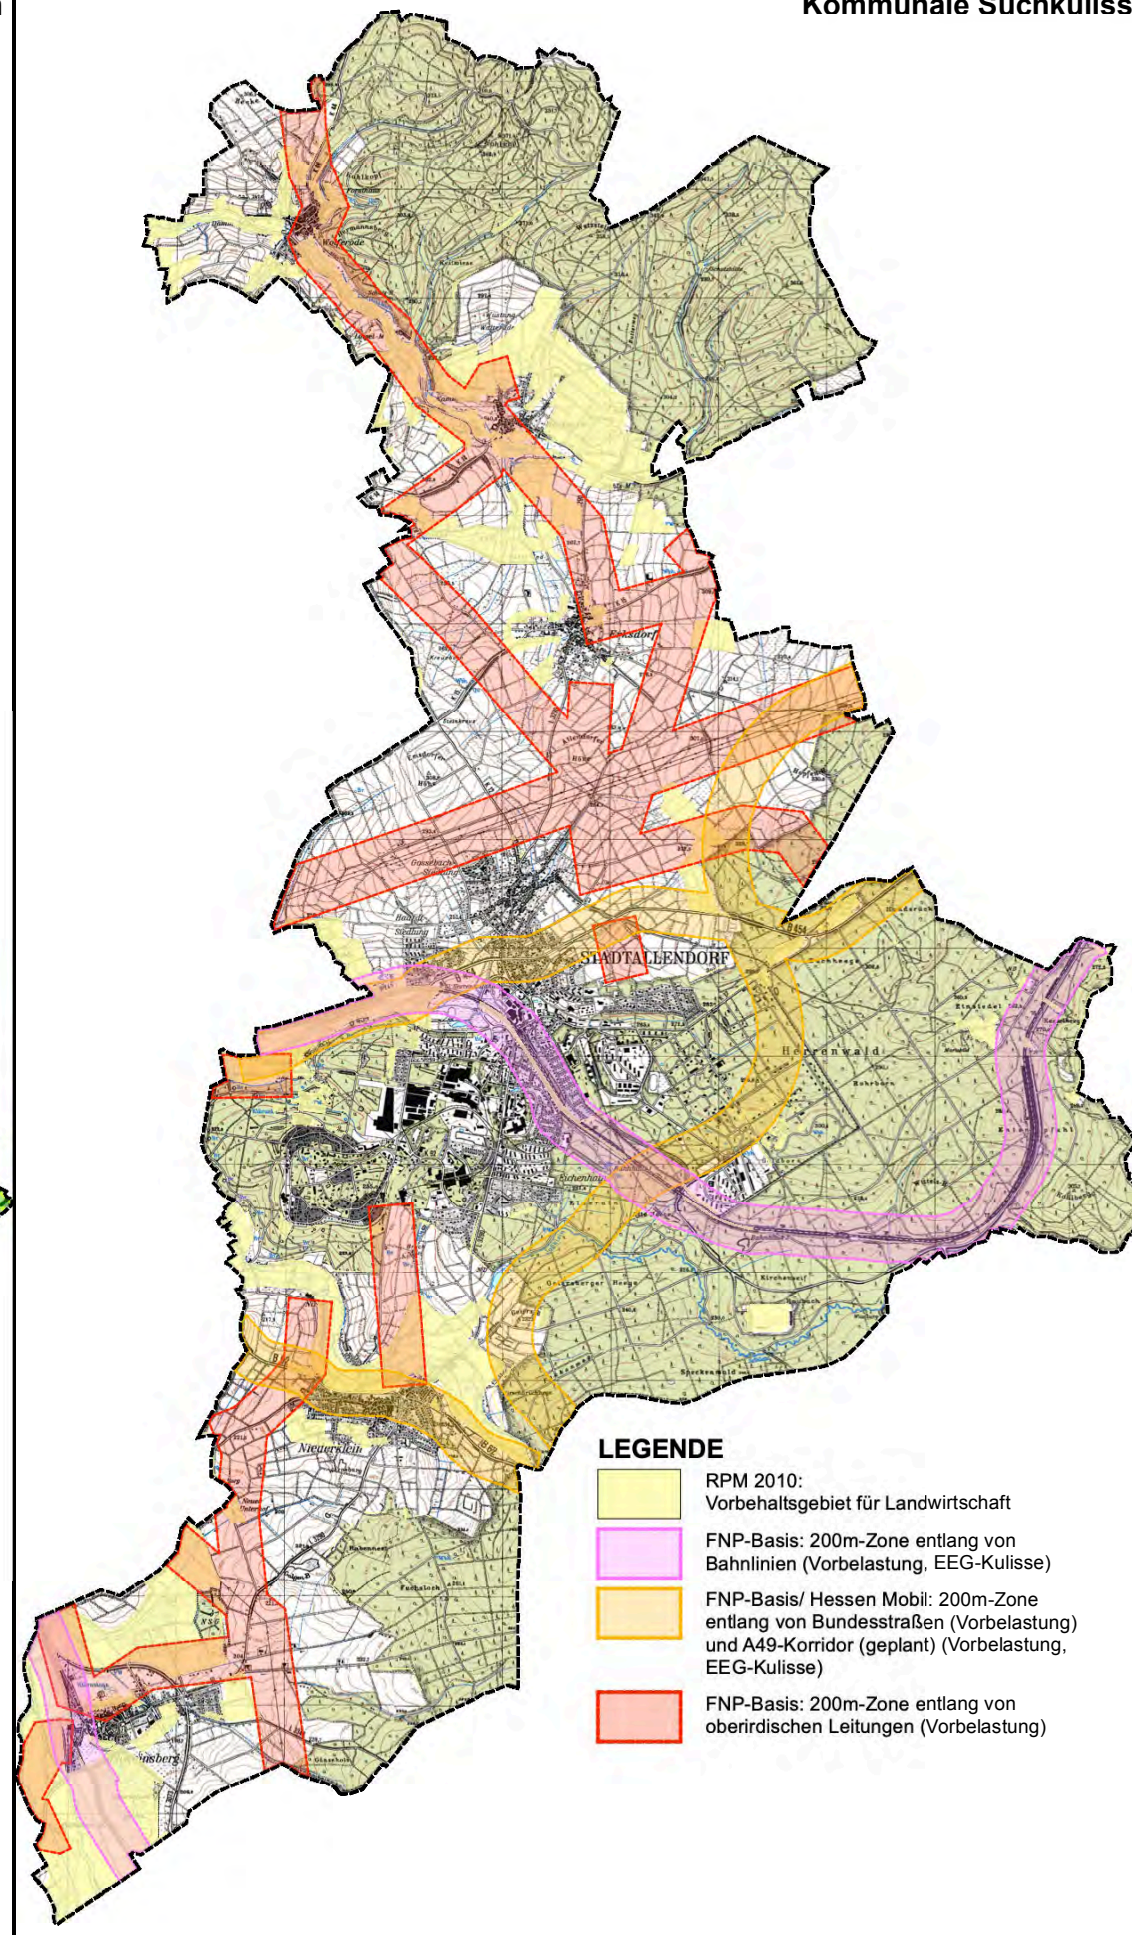

Stadt Stadtallendorf



Variantenprüfung zur Ausweisung
großflächiger Photovoltaikanlagen

Anlage III: Ausschlusskriterien und Suchkulisse

Stand: 03/2021

bearb.: Hausmann gez.: Schweinfest gepr.: Hausmann

Groß & Hausmann
Umweltplanung und Städtebau




Bahnhofsweg 22
35098 Weimar (Lehnh)
FON 06426/92076 * FAX 06426/92077
<http://www.grosshausmann.de>
info@grosshausmann.de

Maßstab 1 : 70.000

Hinweis: Dieser Plan enthält rechtlich geschützte Informationen



Prüfflächen auf Luftbild-Grundlage

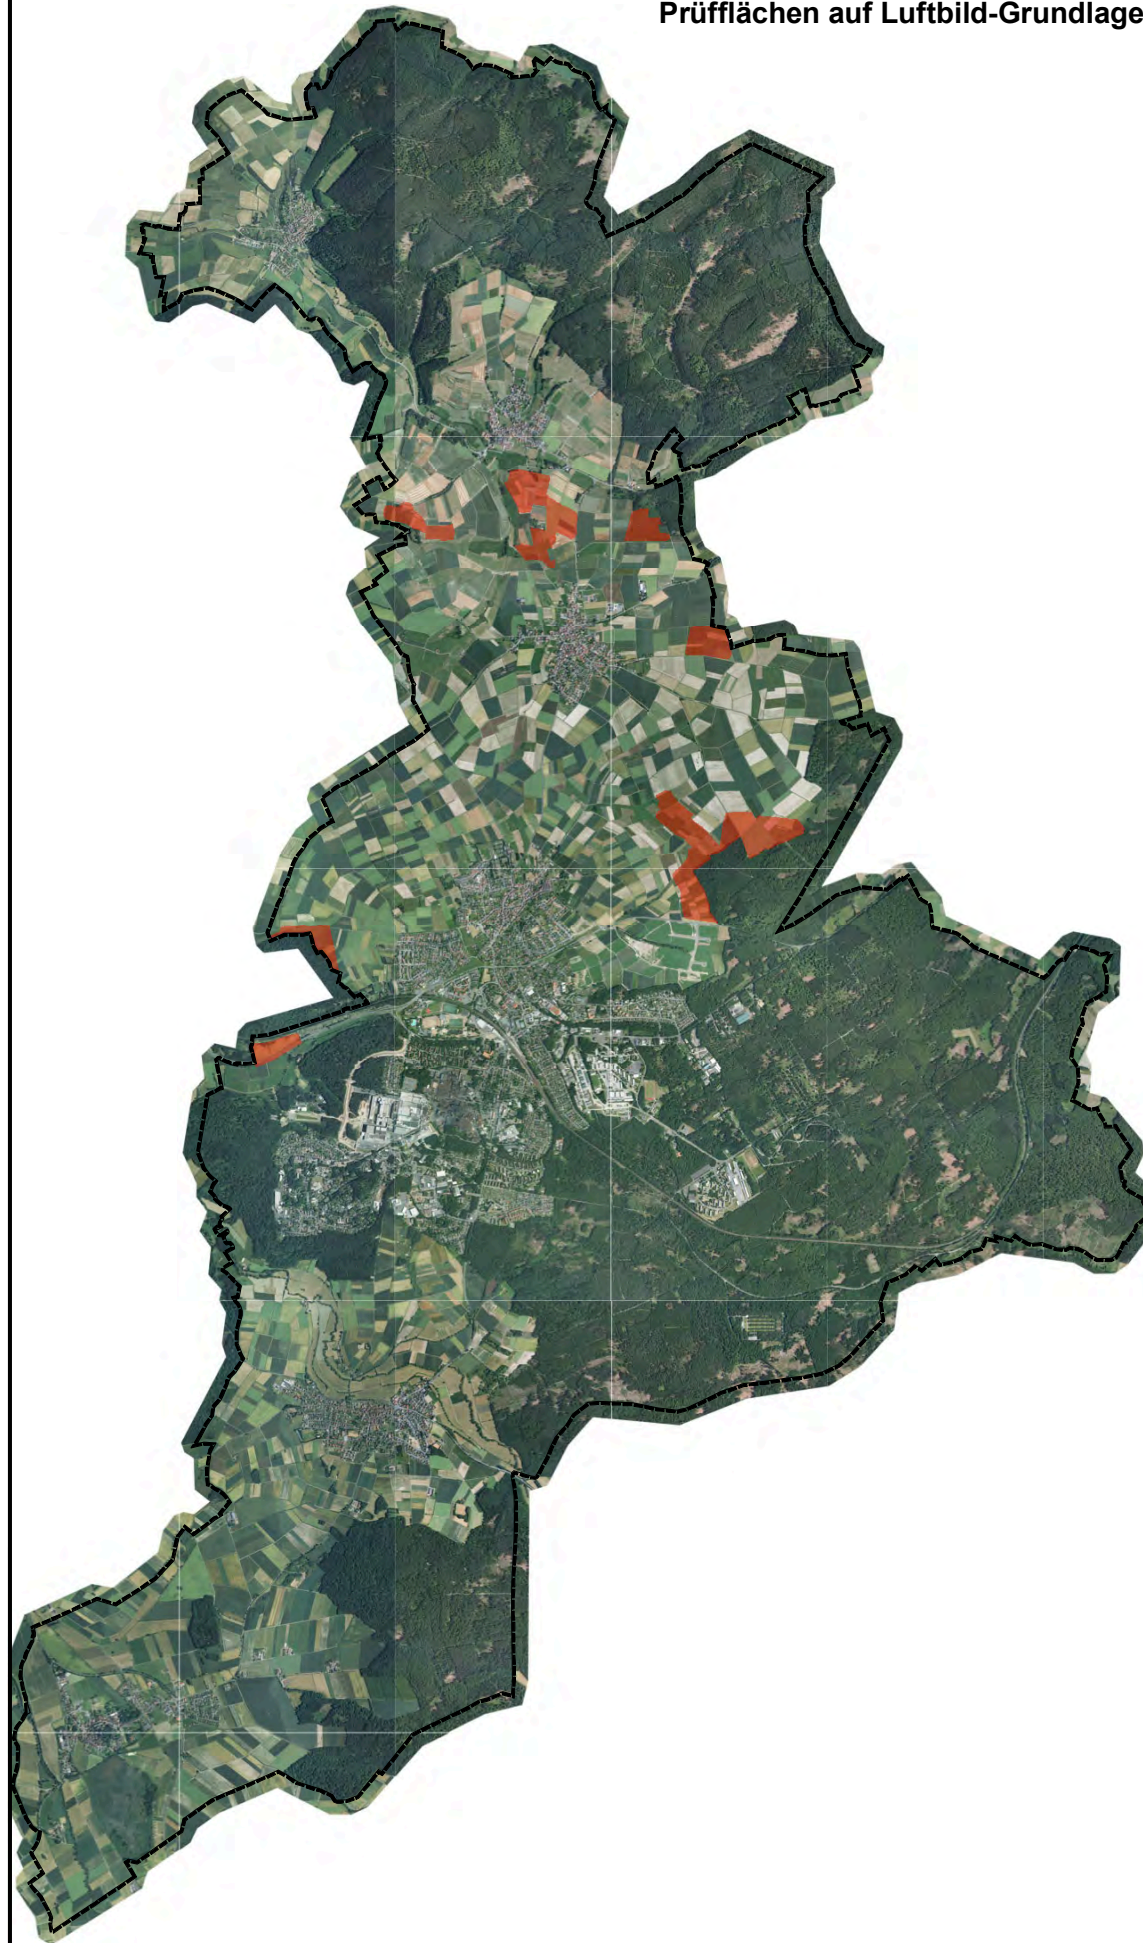

Flächenbeurteilung

